С

Ю

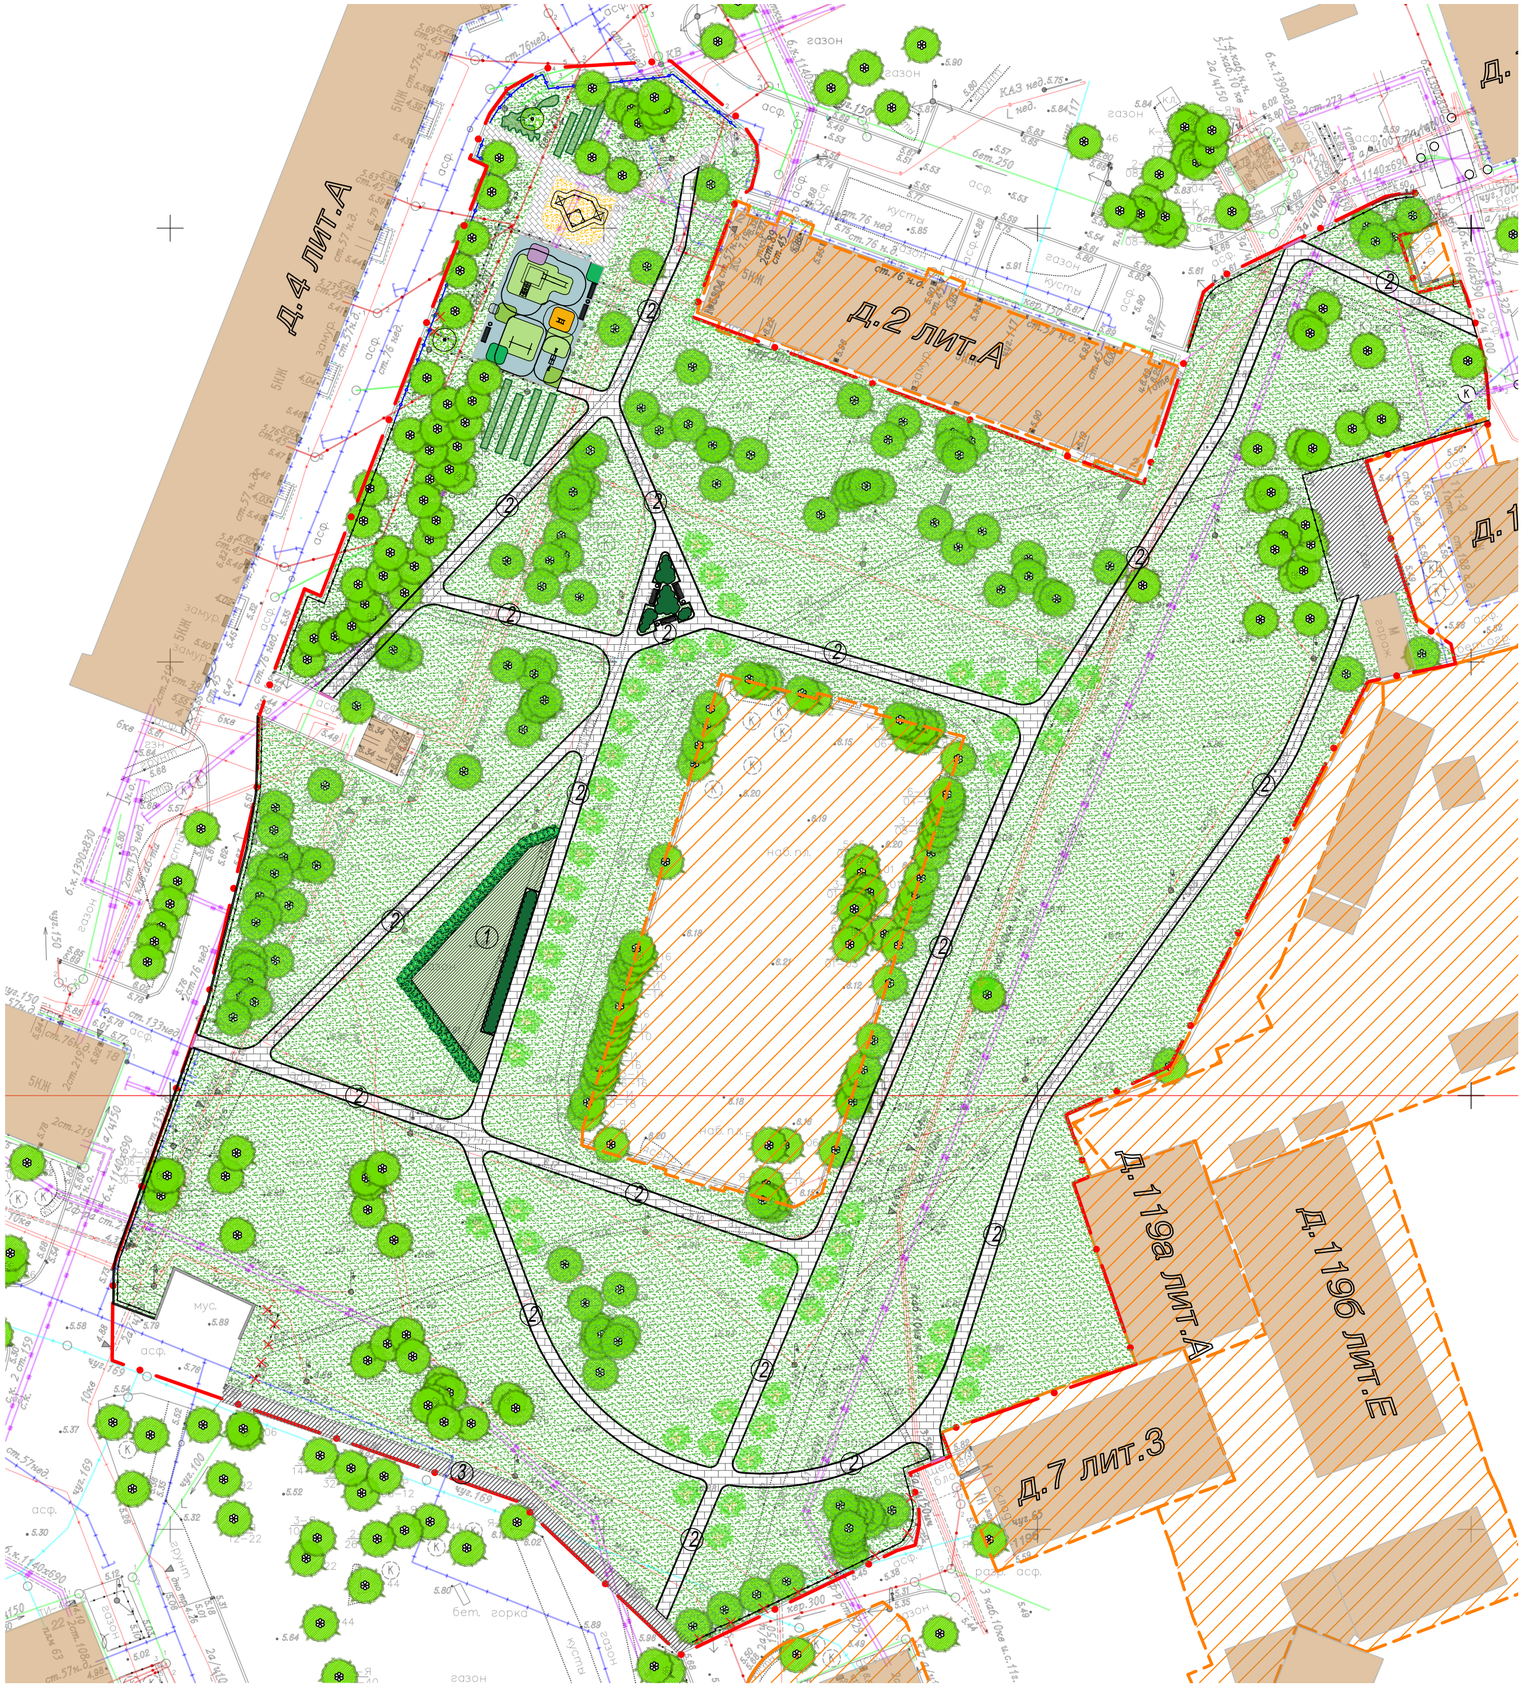

Условные обозначения:

- А/б покрытие
- Покрытие из тротуарной плитки серого цвета (200х100х60)
- Резиновое покрытие
- Существующий газон
- Существующий бортовой камень
- Проектируемый бортовой камень БР100.30.15
- Понижение бортового камня
- Существующее ограждение
- Демонтируемое ограждение
- Существующие зеленые насаждения
- Проектируемые деревья
- Проектируемый кустарник (двухрядная живая изгородь Кизилиник блестящий)
- Проектируемый кустарник
- Граница земельного участка
- Существующие здания и сооружения
- Граница проектирования
- Проектируемое оборудование и МАФ

Элементы благоустройства согласованные 16.05.2018 исх. №221-9-13477/18

- Покрытие из отсева
- Покрытие из тротуарной плитки
- Резиновое покрытие
- Газонное ограждение
- Зеленые насаждения

Экспликация элементов благоустройства:

1. Проектируемая спортивная площадка
2. Проектируемые пешеходные дорожки
3. Существующие пешеходные дорожки

						49-2019-06-ПЗУ
						Благоустройство внутридворовой территории МО Невская застава
Изм.	Кол. уч.	Лист	№ док.	Подп.	Дата	
						ул.Ткачей, д.4, лит.А
						Стадия: П; Лист: 1; Листов: 1
Проверил		Денисов Н.П.			2019	Схема планировочной организации земельного участка М 1:500
Разработал		Бурцев Р.В.			2019	ООО "ДОРТЕХНОЛОГИИ"

Формат А2